
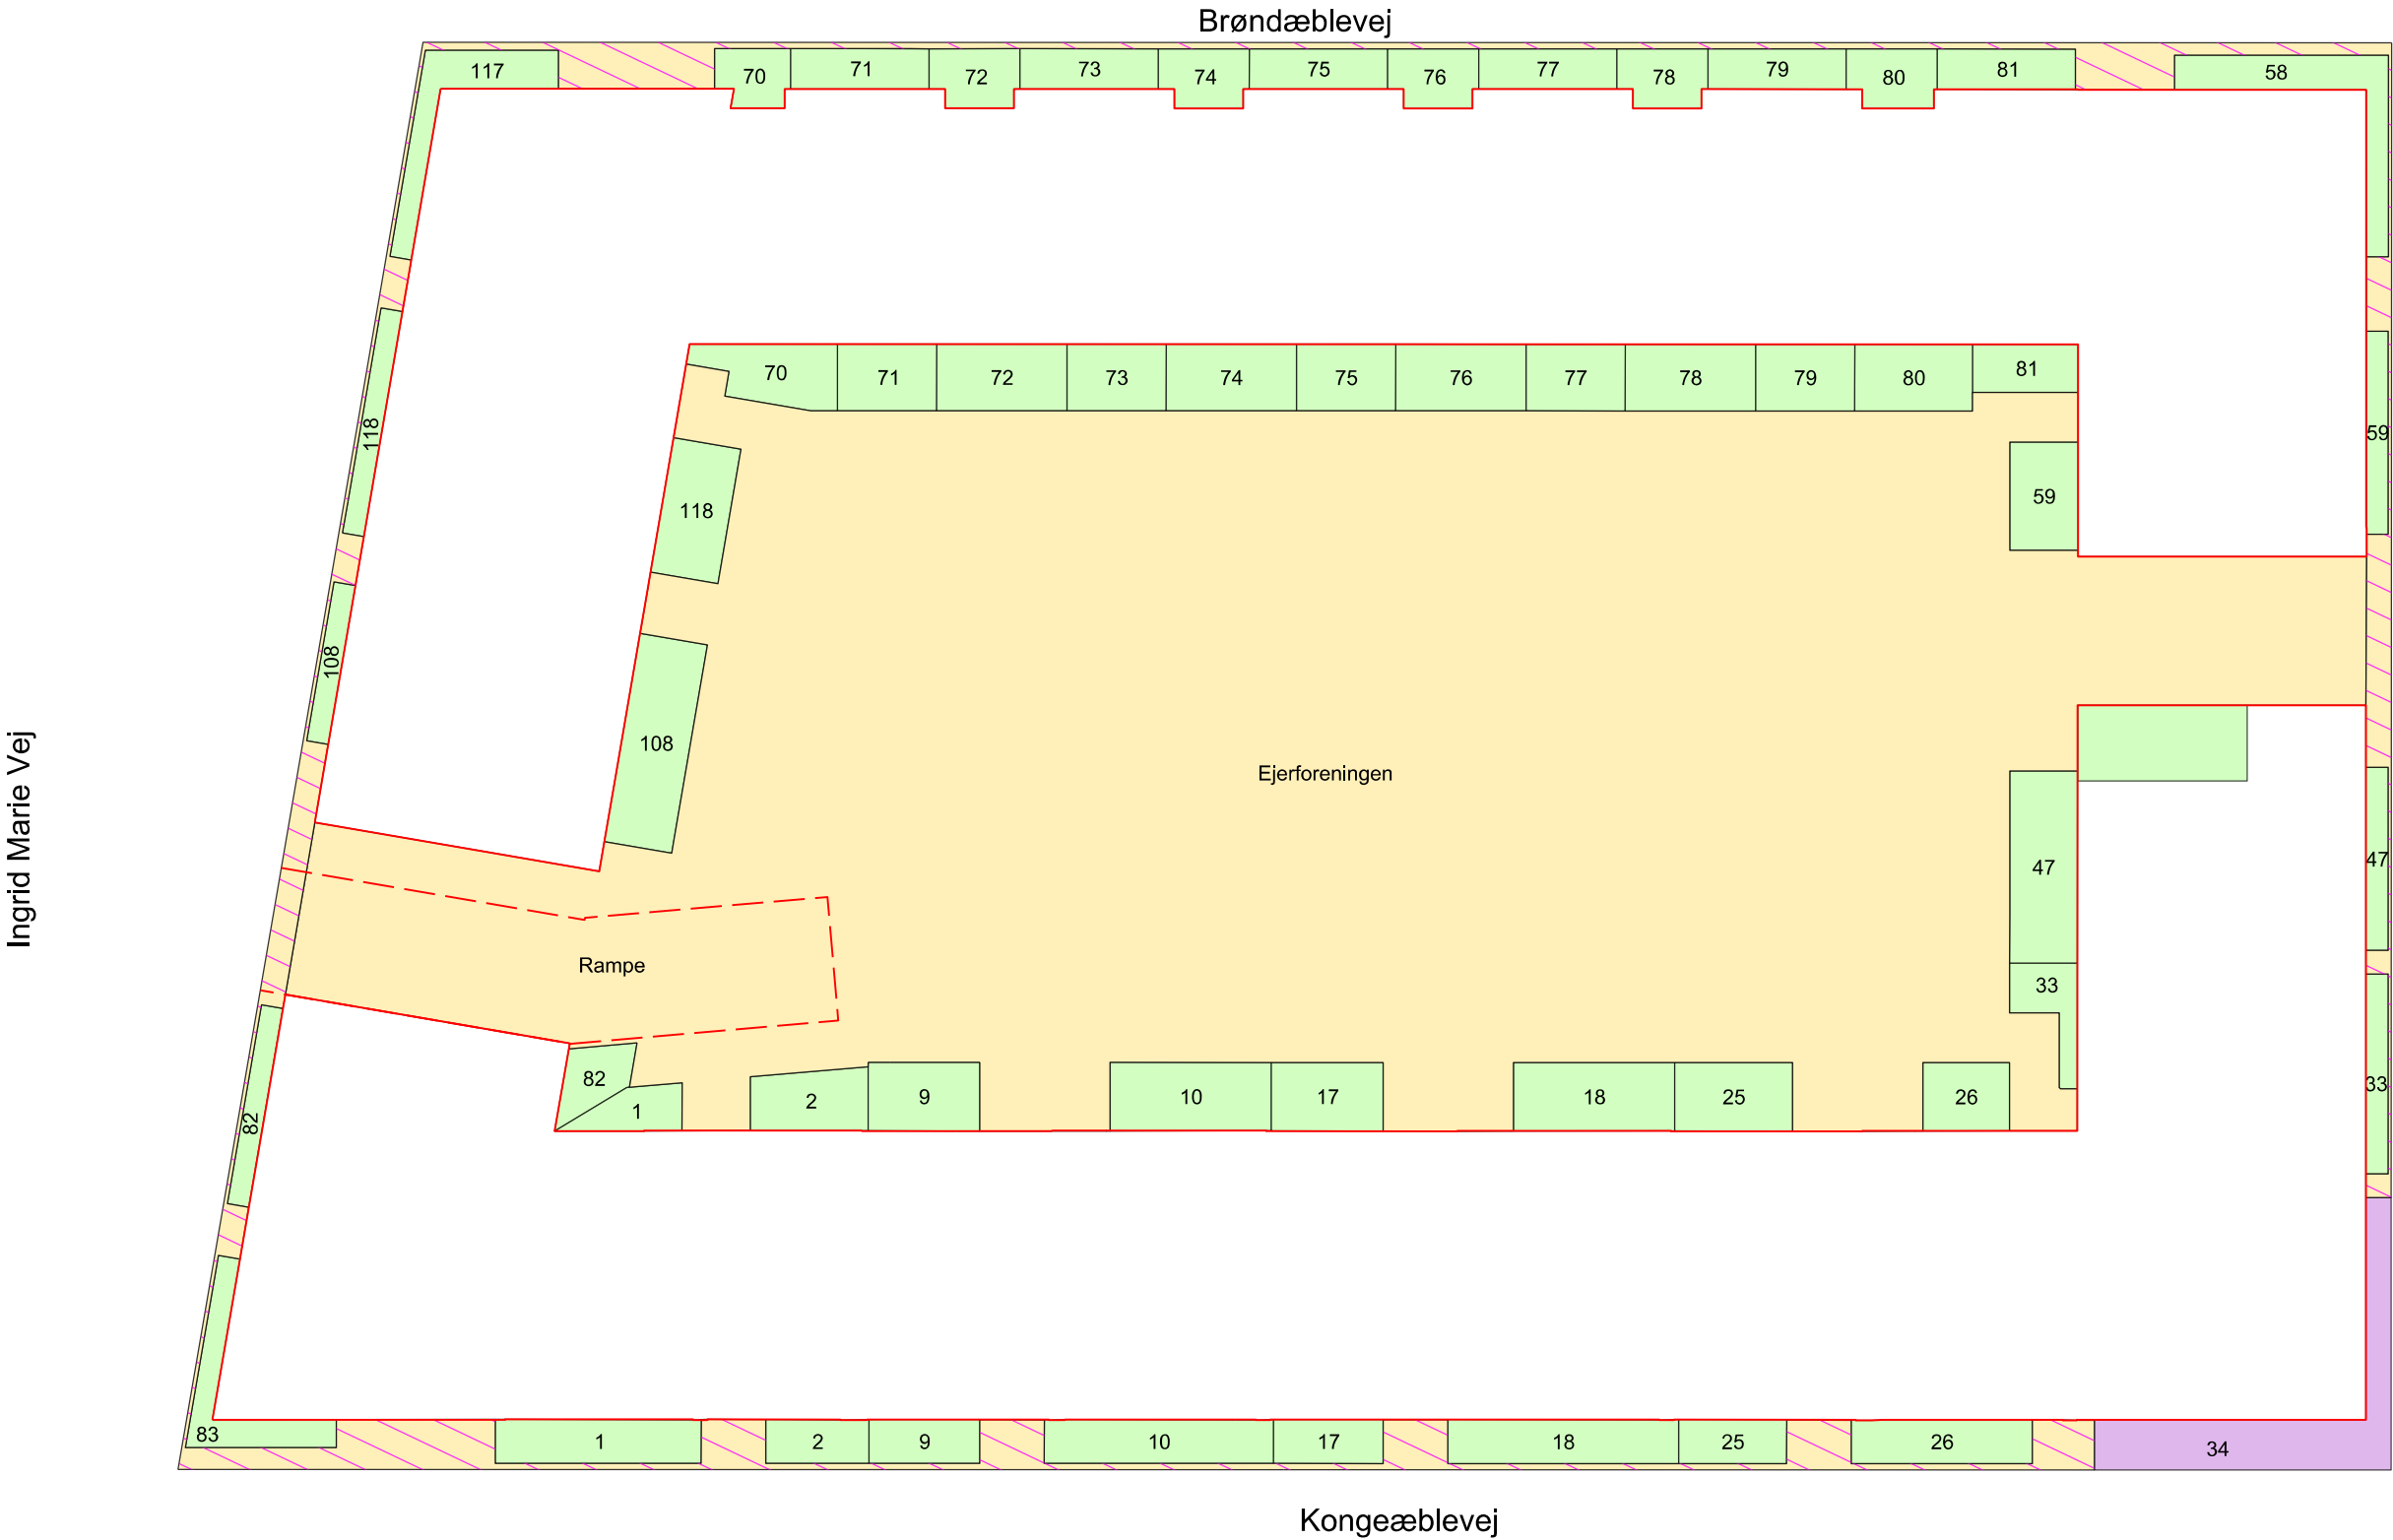


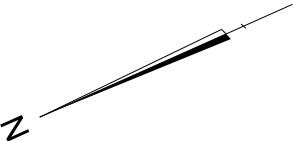

Signaturforklaring

- Haver med eksklusiv brugsret
- Eksklusiv brugsret til boligerhvervslejligheden
- Fællesareal ejerforeningen
- Fællesareal ejerforeningen som driftes af grundejerforeningen
- Omrids af parkeringsrampe

TINGLYSNINGSRIDS

Christian Peter Hansen
Landinspektør

Matr.nr. : 2062bø
Ejerlav : Valby, København
Ejerlavskode : 2000176
Kommune : København

Eksklusiv brugsret for bolig/erhverv til haver samt ejerforening og drift.

Landinspektørfirmaet **LE34** København

Energivej 34
2750 Ballerup
+45 7733 2222
le34@le34.dk
www.le34.dk

BMJ	CPH	CPH	03.06.2019
UDF.	KONTROL	GODK.	DATO
		297 x 420	1:300
		FORMAT	MÅLFORHOLD
1690010	1690010-005-002	2	
PROJEKTNR.	TEGNINGSNUMMER	UDG.	